



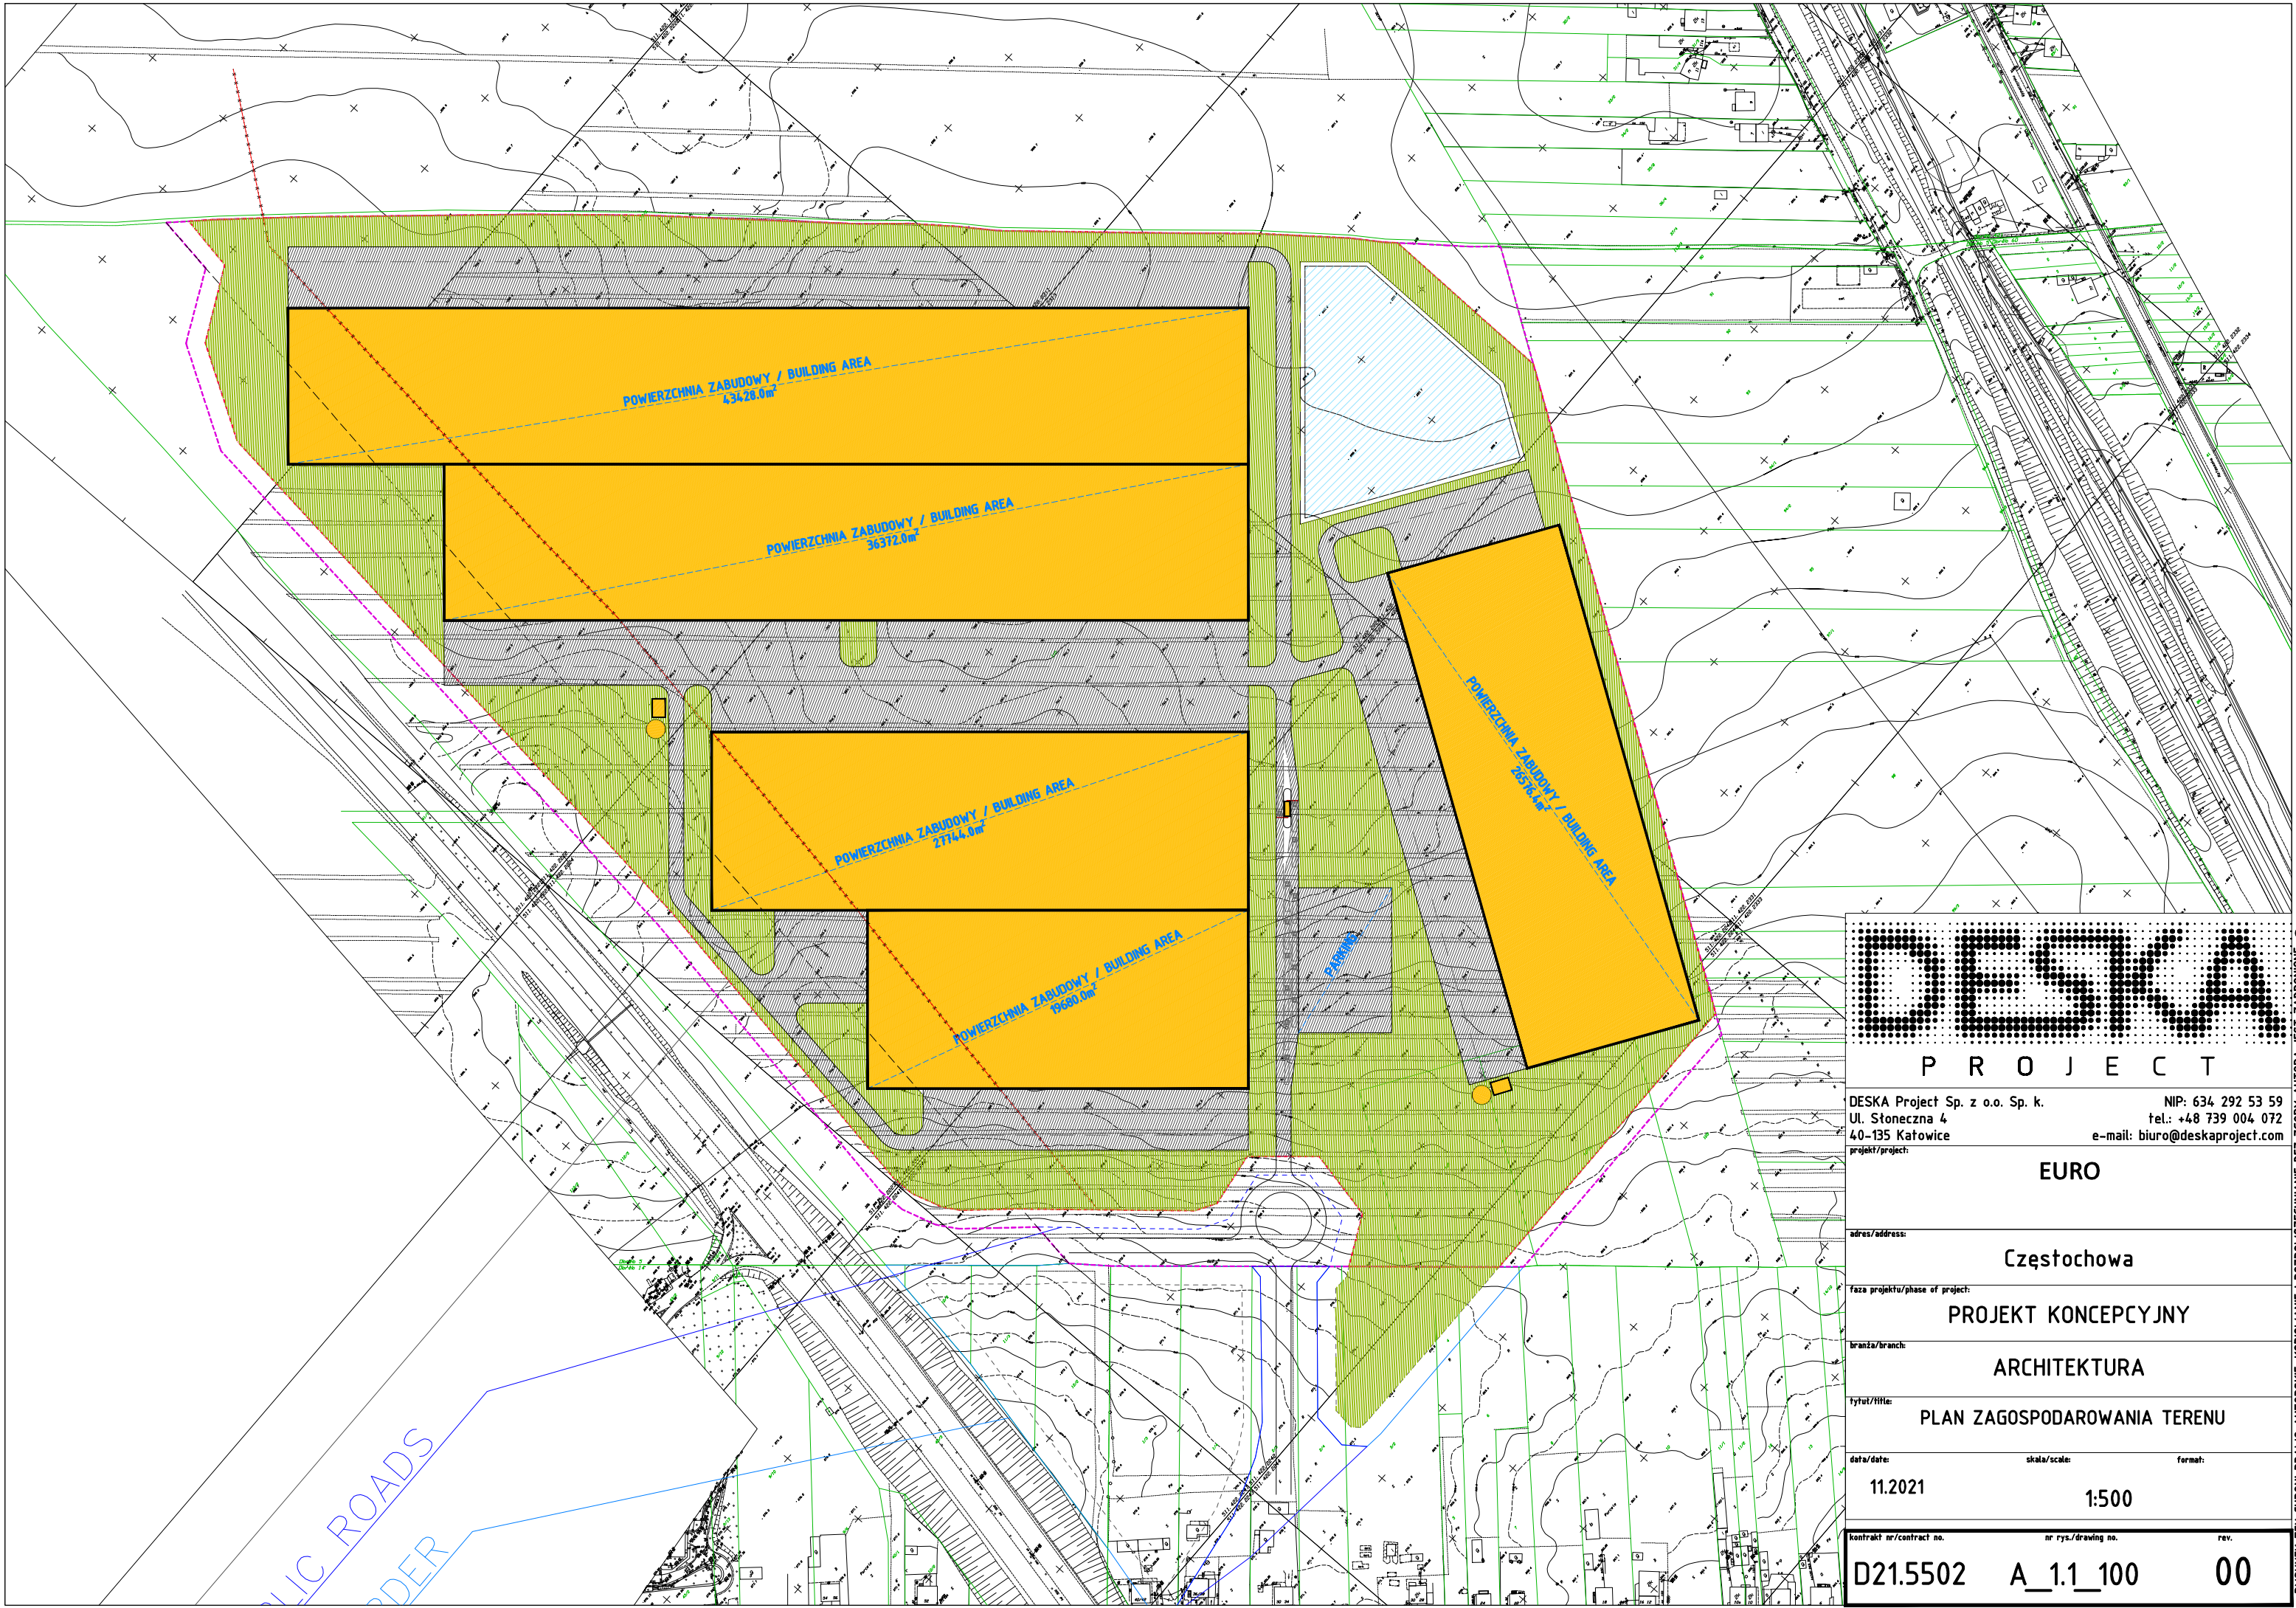

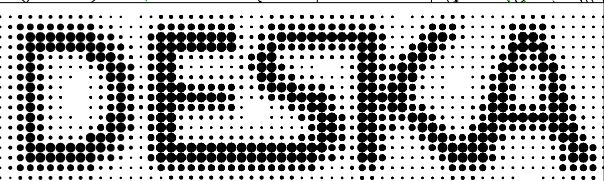

P R O J E C T

DESKA Project Sp. z o.o. Sp. k.
Ul. Słoneczna 4
40-135 Katowice
projekt/project:

NIP: 634 292 53 59
tel.: +48 739 004 072
e-mail: biuro@deskaproject.com

EURO		
adres/address:		
Częstochowa		
faza projektu/phase of project:		
PROJEKT KONCEPCYJNY		
branża/branch:		
ARCHITEKTURA		
tytuł/title:		
PLAN ZAGOSPODAROWANIA TERENU		
data/date:	skala/scale:	format:
11.2021	1:500	
kontrakt nr/contract no.	nr rys./drawing no.	rev.
D21.5502	A_1.1_100	00

RYSUNEK TEN CHRONI PRAWO AUTORSKIE. KOPIOWANIE I ROZPOWISZCZANIE BEZ ZGODY AUTORA JEST ZABRONIONE ©