


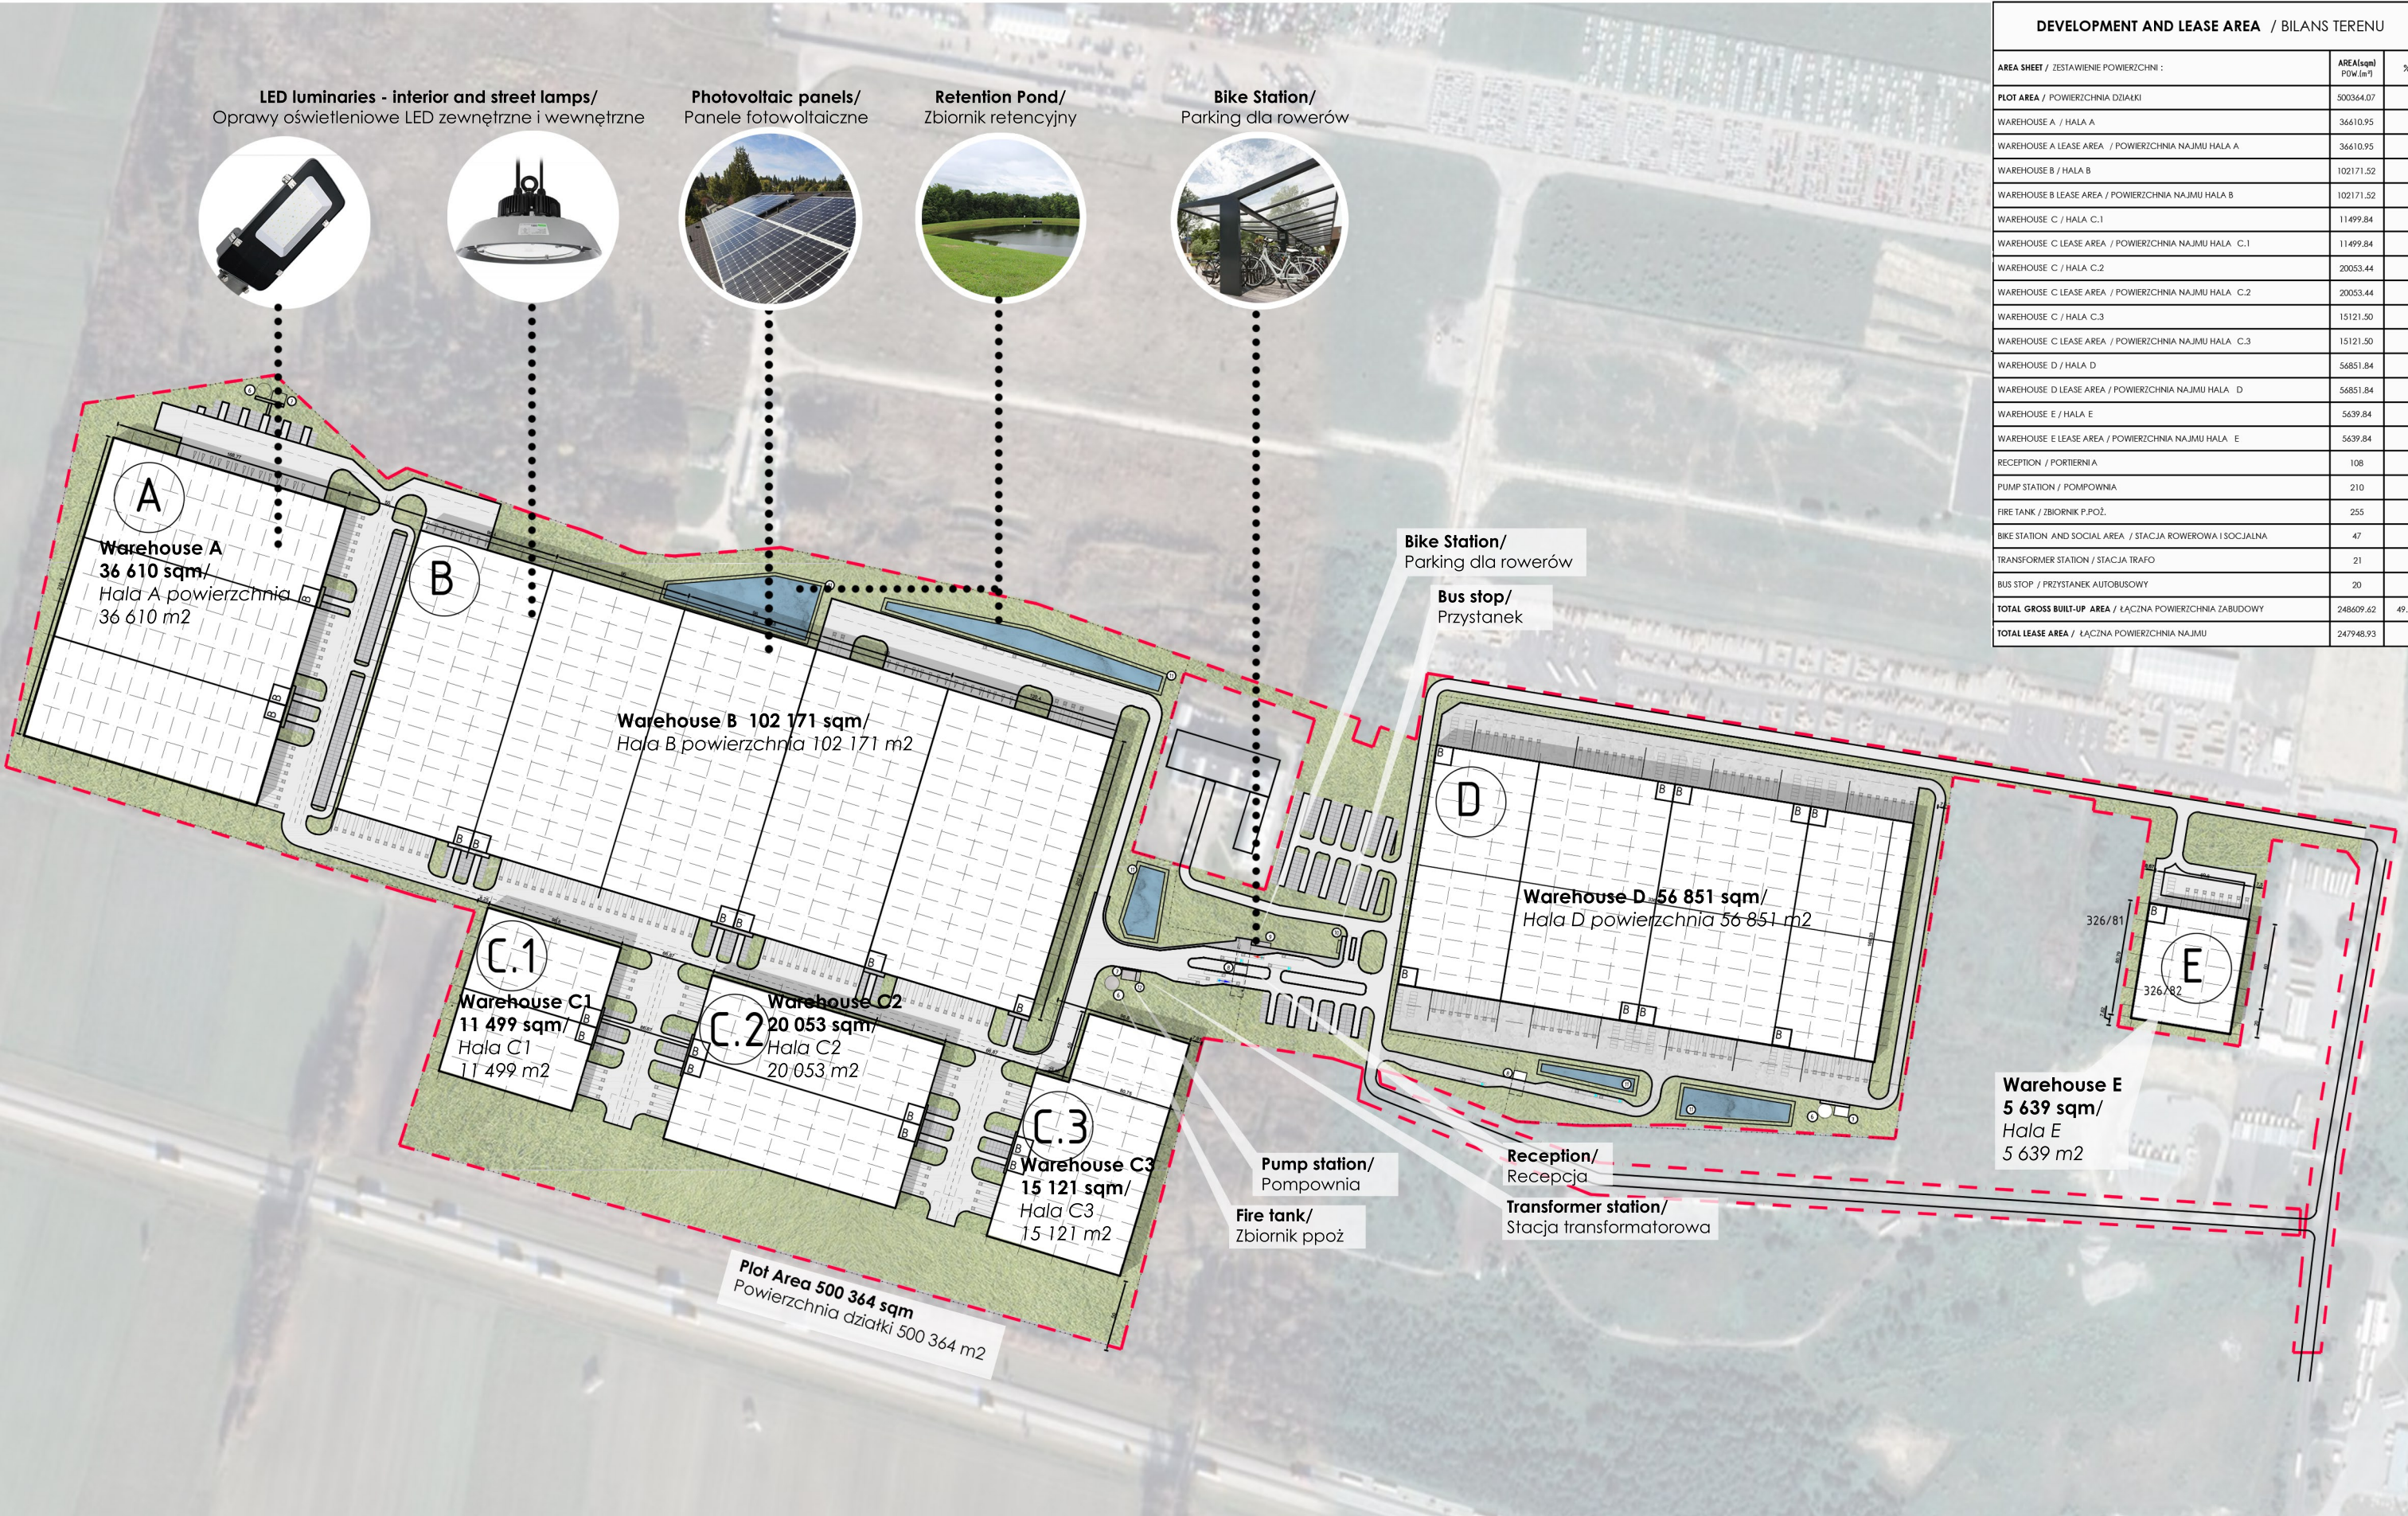

DEVELOPMENT AND LEASE AREA / BILANS TERENU		
AREA SHEET / ZESTAWIENIE POWIERZCHNI :	AREA(sqm) POW.(m²)	%
PLOT AREA / POWIERZCHNIA DZIAŁKI	500364.07	
WAREHOUSE A / HALA A	36610.95	
WAREHOUSE A LEASE AREA / POWIERZCHNIA NAJMU HALA A	36610.95	
WAREHOUSE B / HALA B	102171.52	
WAREHOUSE B LEASE AREA / POWIERZCHNIA NAJMU HALA B	102171.52	
WAREHOUSE C / HALA C.1	11499.84	
WAREHOUSE C LEASE AREA / POWIERZCHNIA NAJMU HALA C.1	11499.84	
WAREHOUSE C / HALA C.2	20053.44	
WAREHOUSE C LEASE AREA / POWIERZCHNIA NAJMU HALA C.2	20053.44	
WAREHOUSE C / HALA C.3	15121.50	
WAREHOUSE C LEASE AREA / POWIERZCHNIA NAJMU HALA C.3	15121.50	
WAREHOUSE D / HALA D	56851.84	
WAREHOUSE D LEASE AREA / POWIERZCHNIA NAJMU HALA D	56851.84	
WAREHOUSE E / HALA E	5639.84	
WAREHOUSE E LEASE AREA / POWIERZCHNIA NAJMU HALA E	5639.84	
RECEPTION / PORTIERNIA	108	
PUMP STATION / POMPOWNI	210	
FIRE TANK / ZBIORNIK P.POŻ.	255	
BIKE STATION AND SOCIAL AREA / STACJA ROWEROWA I SOCJALNA	47	
TRANSFORMER STATION / STACJA TRAF	21	
BUS STOP / PRZYSTANEK AUTOBUSOWY	20	
TOTAL GROSS BUILT-UP AREA / ŁĄCZNA POWIERZCHNIA ZABUDOWY	248609.62	49.69
TOTAL LEASE AREA / ŁĄCZNA POWIERZCHNIA NAJMU	247948.93	